



# RUE GAMBETTA

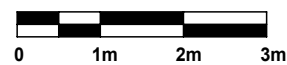


Des modifications sont susceptibles d'être apportées à ce plan en fonction des nécessités techniques et réglementaires tant en ce qui concerne les dimensions libres que l'équipement.  
Les surfaces indiquées sont approximatives. Les corps de chauffe et autres éléments techniques ne sont pas figurés.

Ville de Saint-Leu-La-Forêt

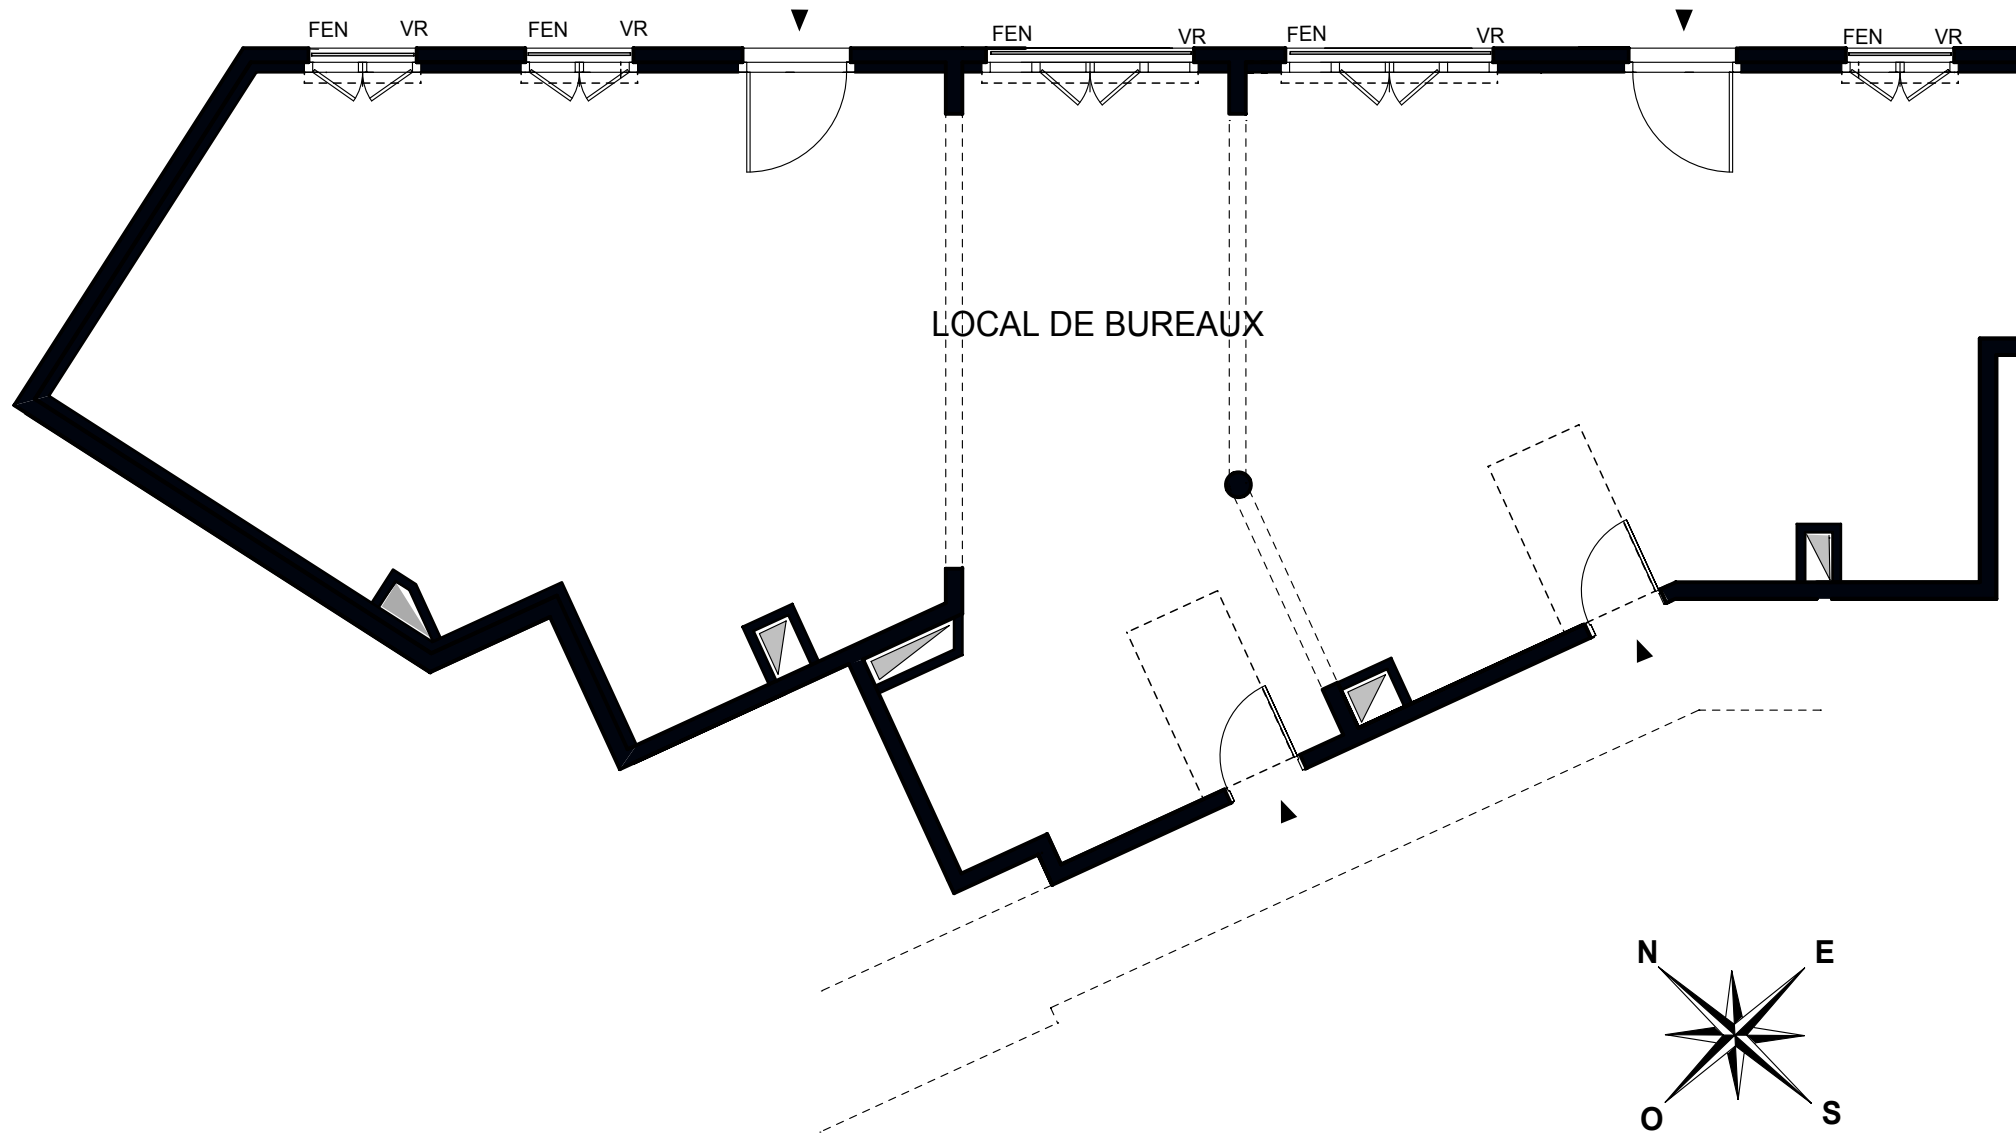

**SCCV DAVRIL GAMBETTA**  
5 rue de Montmorency  
95320 Saint-Leu-la-Forêt

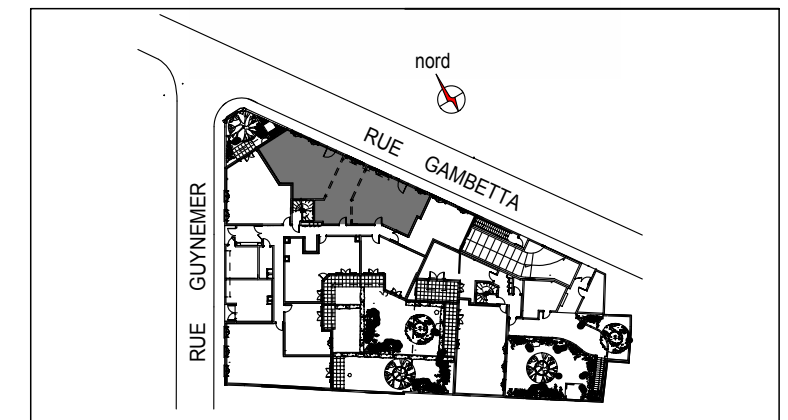

**Plan de pré-commercialisation**  
**Tableau des surfaces**

Surface Utile	
Local	156.80 m2
<b>TOTAL</b>	<b>156.80 m2</b>

Date	Mars 2015
Mise à jour	A

<b>Type</b>	<b>Local de Bureaux</b>
<b>Niveau</b>	<b>Rez de Chaussée</b>